


# 土地利用計画平面図

S=1:300

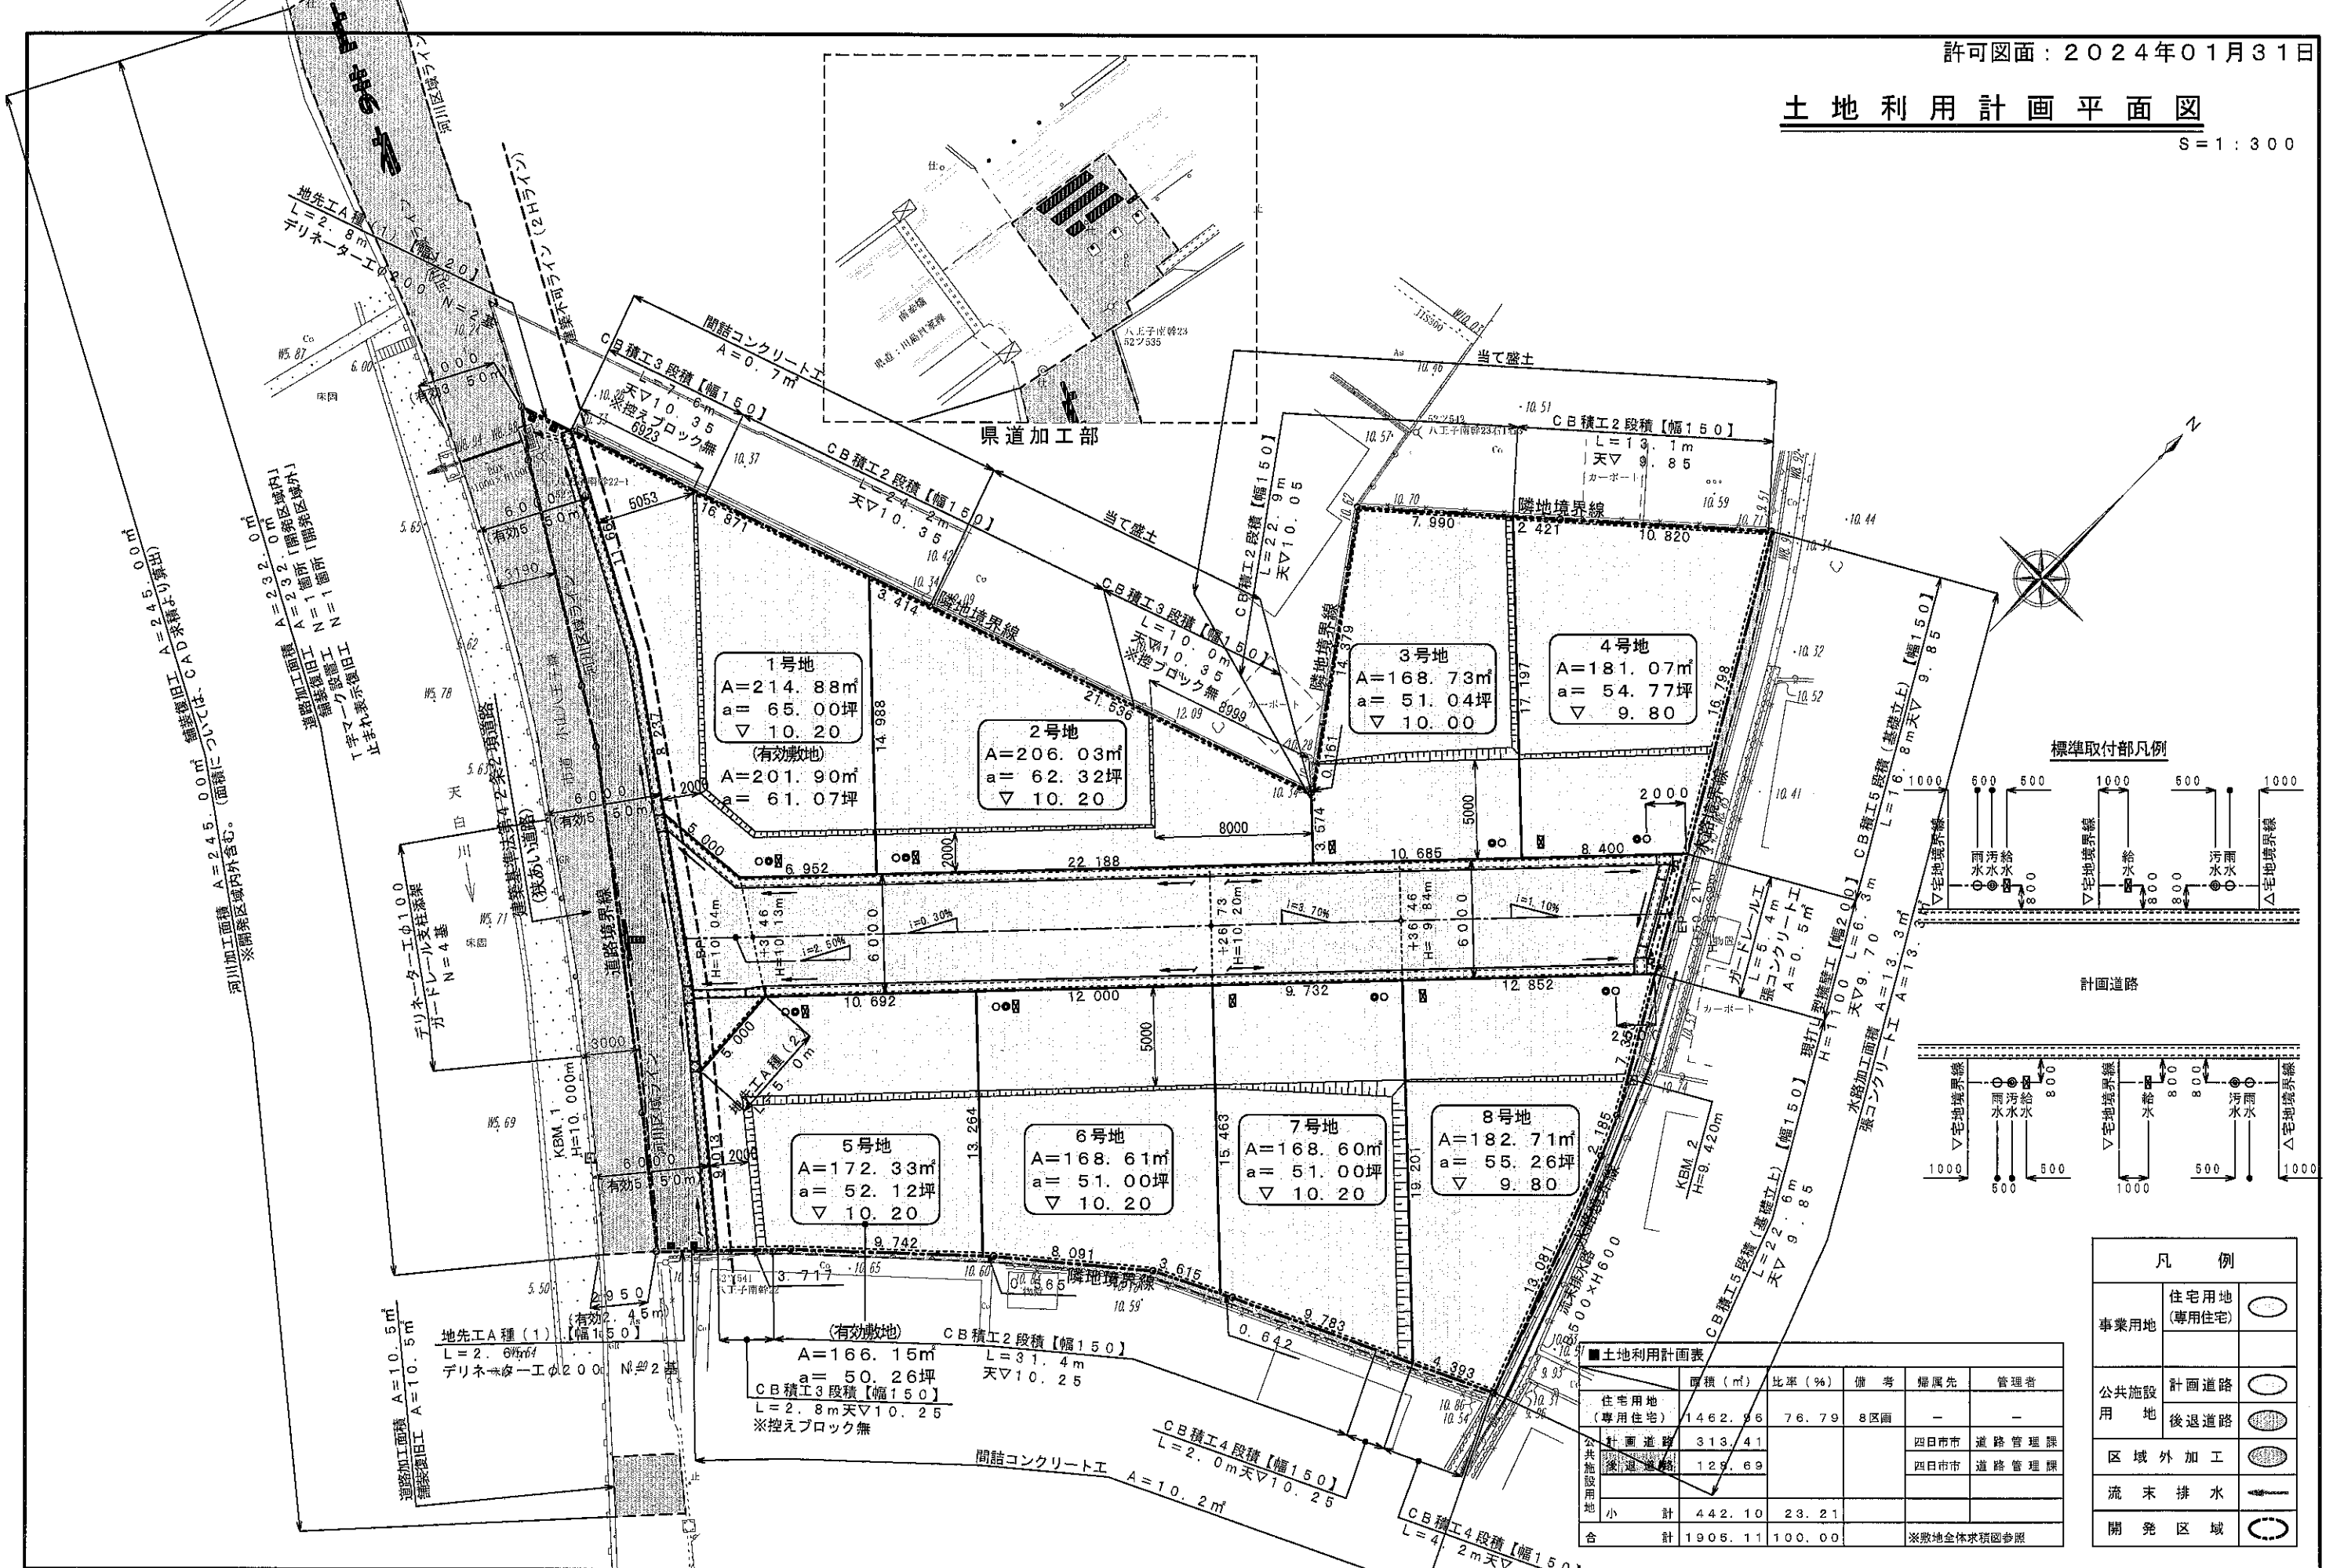

■土地利用計画表

用途	面積 (㎡)	比率 (%)	備考	帰属先	管理者
住宅用地 (専用住宅)	1462.95	76.79	8区画	-	-
計画道路	313.41			四日市市 道路管理課	
後退道路	129.69			四日市市 道路管理課	
小計	442.10	23.21			
合計	1905.11	100.00			※敷地全体求積図参照

凡例

事業用地	住宅用地 (専用住宅)	○
公共施設用地	計画道路	○
	後退道路	○
	区域外加工	○
	流末排水	→
	開発区域	○

有限会社 **エクスプラン**  
設計者：藤川 浩治

工事名称/Title  
四日市市八王子町地内 宅地造成工事  
四日市市八王子町字出雲地内

図面名称/Drawing  
土地利用計画平面図  
縮尺/Scale  
図示  
日付/Date  
2023.10.18  
NO.  
5