


求積表

地番 ① 118-7				
NO	Xn	Yn	Yn+1-Yn-1	Xn · (Yn+1-Yn-1)
P366	-118917.963	53271.916	17.712	-2106274.960656
HKC14	-118903.503	53283.187	6.676	-793799.786028
P361	-118898.938	53278.592	-14.259	1695379.956942
P341	-118903.390	53268.928	-13.117	1559655.766630
P367	-118912.943	53265.475	2.988	-355311.873684
合計				-350.896796
合計面積				175.4483980
地積				175.44 m ²

地番 ② 119-4				
NO	Xn	Yn	Yn+1-Yn-1	Xn · (Yn+1-Yn-1)
P341	-118903.390	53268.928	5.928	-704621.489140
P361	-118898.938	53278.592	3.738	-444444.230244
HKC26	-118893.049	53272.666	-9.664	1148982.425536
合計				-83.293848
合計面積				41.6469240
地積				41.64 m ²

地番 ③ 118-1				
NO	Xn	Yn	Yn+1-Yn-1	Xn · (Yn+1-Yn-1)
HKC16	-118925.676	53265.905	12.015	-1428891.997140
P366	-118917.963	53271.916	-0.430	51134.724090
P367	-118912.943	53265.475	-12.015	1428739.010145
HKC352	-118928.365	53259.901	0.430	-51139.196950
合計				-157.459855
合計面積				78.7299275
地積				78.72 m ²

総合計面積 295.8252495 m²

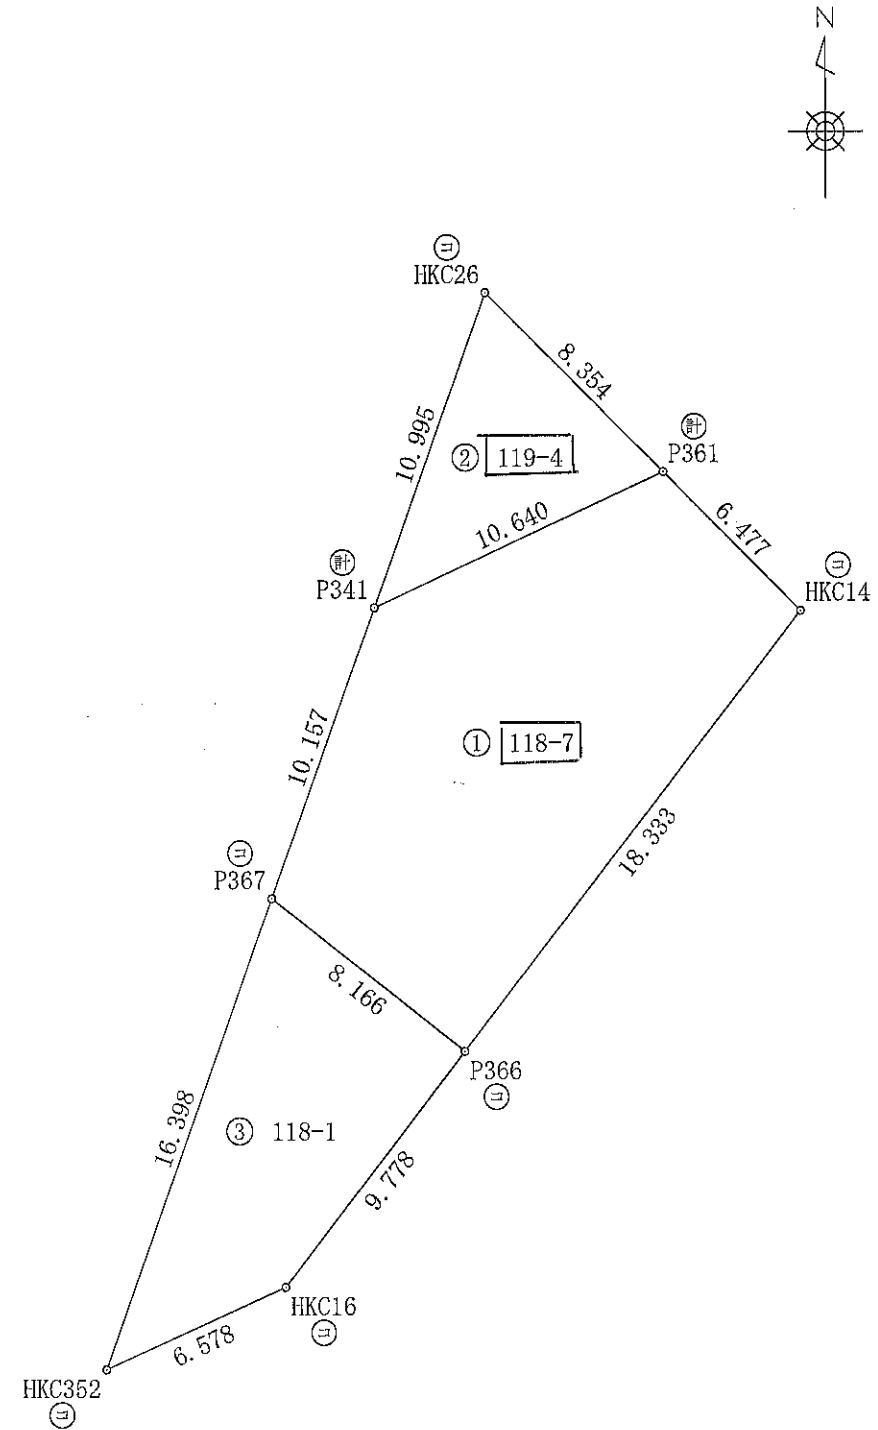

図面名称	測量図
土地の所在	四日市市采女町字小藪
縮尺	1 : 250
作成年月日	令和 5年 6月 5日
作成者	四日市市赤堀一丁目3番23号 司法書士・土地家屋調査士・行政書士 山下総合事務所 土地家屋調査士 山下 淳

筆界点	境界標の種類
⊖	コンクリート杭
⊕	計算点