

地 番 2064-1, -4, -5, -6 地 積 測 量 図

土地の所在 三重郡菟野町大字菟野字松尾

座 標 求 積 表


地 番	①2064-1		
測 点	Xn	Yn	(Xn+1 - Xn-1) Yn
HIK456	-109237.698	46067.703	575339.542767
HIK457	-109236.251	46062.913	73838.849539
HIK458	-109236.095	46062.335	17780.061310
HM53A	-109235.865	46061.549	33302.499927
NRA7	-109235.372	46059.843	-949063.065015
NRA8	-109256.470	46054.321	-970686.923717
HHU1	-109256.449	46054.527	105603.030411
HIK454	-109254.177	46069.469	355149.536521
HIK455	-109248.740	46069.001	759171.067479
		倍面積	434.599222
		面積	217.2996110
		地積	217.29 m <sup>2</sup>

地 番	②2064-4		
測 点	Xn	Yn	(Xn+1 - Xn-1) Yn
NRA8	-109256.470	46054.321	-1151.358025
UC105	-109256.474	46054.285	967.139985
UC104	-109256.449	46054.035	-46975.115700
P20	-109257.494	46047.187	-73491.310452
AR6	-109258.045	46047.790	-2302.389500
AR7	-109257.544	46050.849	49136.255883
HHU9	-109256.978	46054.434	50429.605230
HHU1	-109256.449	46054.527	23395.699716
		倍面積	8.527137
		面積	4.2635685
		地積	4.26 m <sup>2</sup>

地 番	③2064-5		
測 点	Xn	Yn	(Xn+1 - Xn-1) Yn
NRA7	-109235.372	46059.843	1099678.751625
NRA4	-109232.595	46050.233	-901018.858878
NRA6	-109254.938	46044.385	-1146459.142115
P20	-109257.494	46047.187	-69577.299557
UC104	-109256.449	46054.035	46975.115700
UC105	-109256.474	46054.285	-967.139985
NRA8	-109256.470	46054.321	971838.281742
		倍面積	469.708632
		面積	234.8542660
		地積	234.85 m <sup>2</sup>

地 番	④2064-6		
測 点	Xn	Yn	(Xn+1 - Xn-1) Yn
NRA4	-109232.595	46050.233	1042945.676984
H93	-109232.290	46049.178	141002.583036
HKP24	-109229.533	46039.633	-39363.886215
HOP12	-109233.145	46038.687	-714428.344866
HOP11	-109245.051	46035.571	-643669.353722
HKP22	-109247.127	46035.028	-282885.247060
HM29	-109251.196	46040.283	-359620.650513
NRA6	-109254.938	46044.385	856471.605385
		倍面積	452.383029
		面積	226.1915145
		地積	226.19 m <sup>2</sup>


合 計 682.6089600

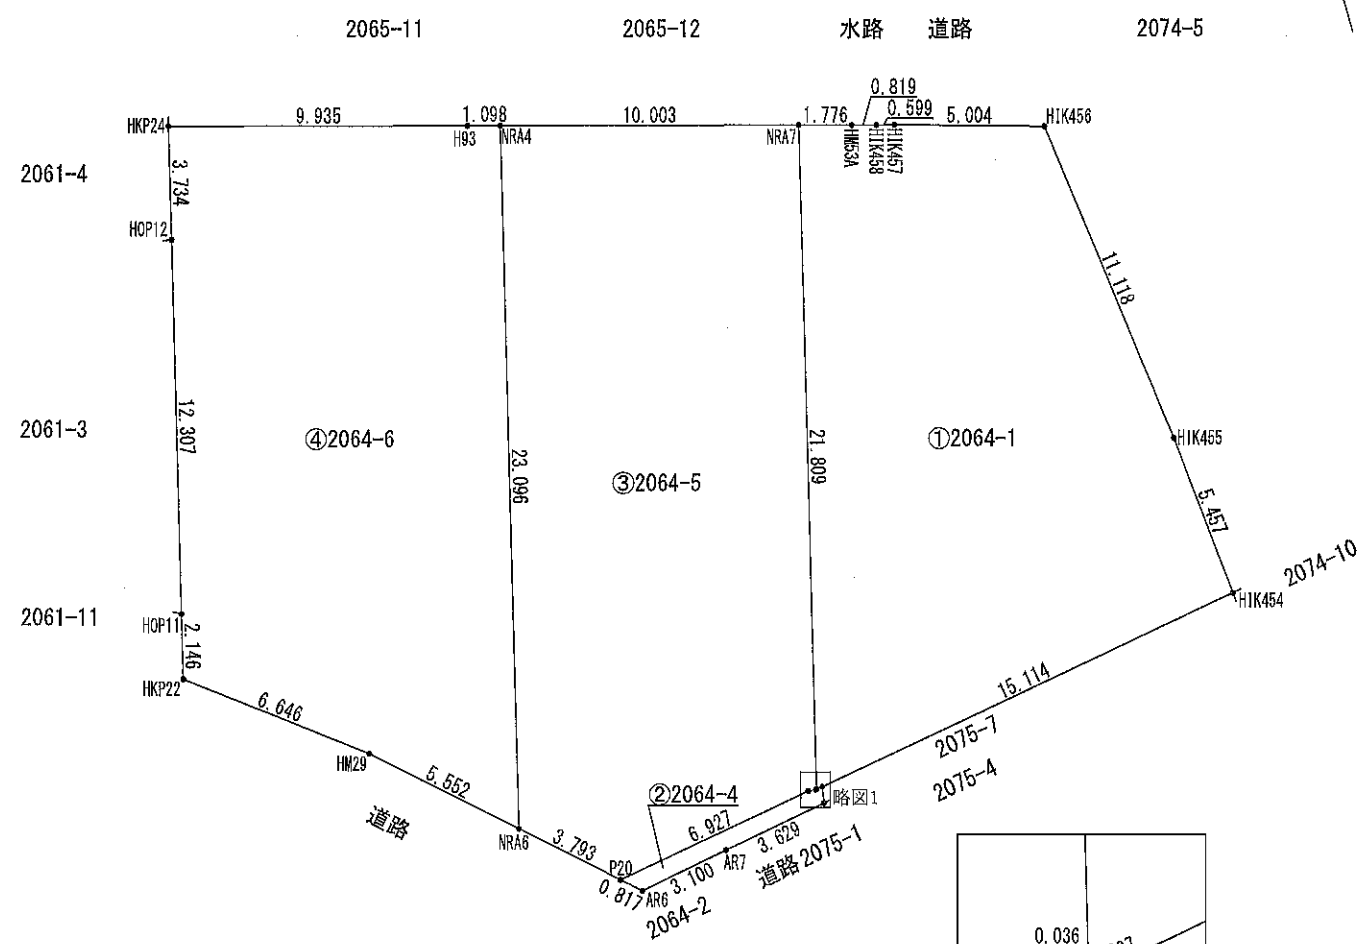

座 標 一 覧 表

測 点 名	X 座 標	Y 座 標
楠 (電子基準点)	-120315.379	58160.401
桑名 (電子基準点)	-105070.581	63331.702
大安A (電子基準点)	-99201.123	45923.886

平面直角座標系 世界測地系 第VI系  
測量年月日 令和6年10月2日

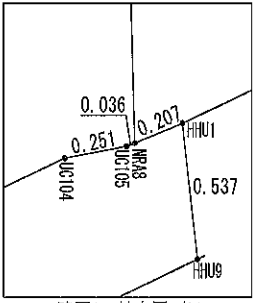

作成者	四日市市久保田一丁目6番47号 土地家屋調査士 岡本博人 (令和6年10月2日作成)	縮尺	1/	申請人	ファーストホーム株式会社 代表取締役 野呂新吾	縮尺	1/250
-----	--	----	----	-----	----------------------------	----	-------