


地番	1377-3、1377-18~-26	地積測量図
土地の所在	四日市市八王子町字出雲	

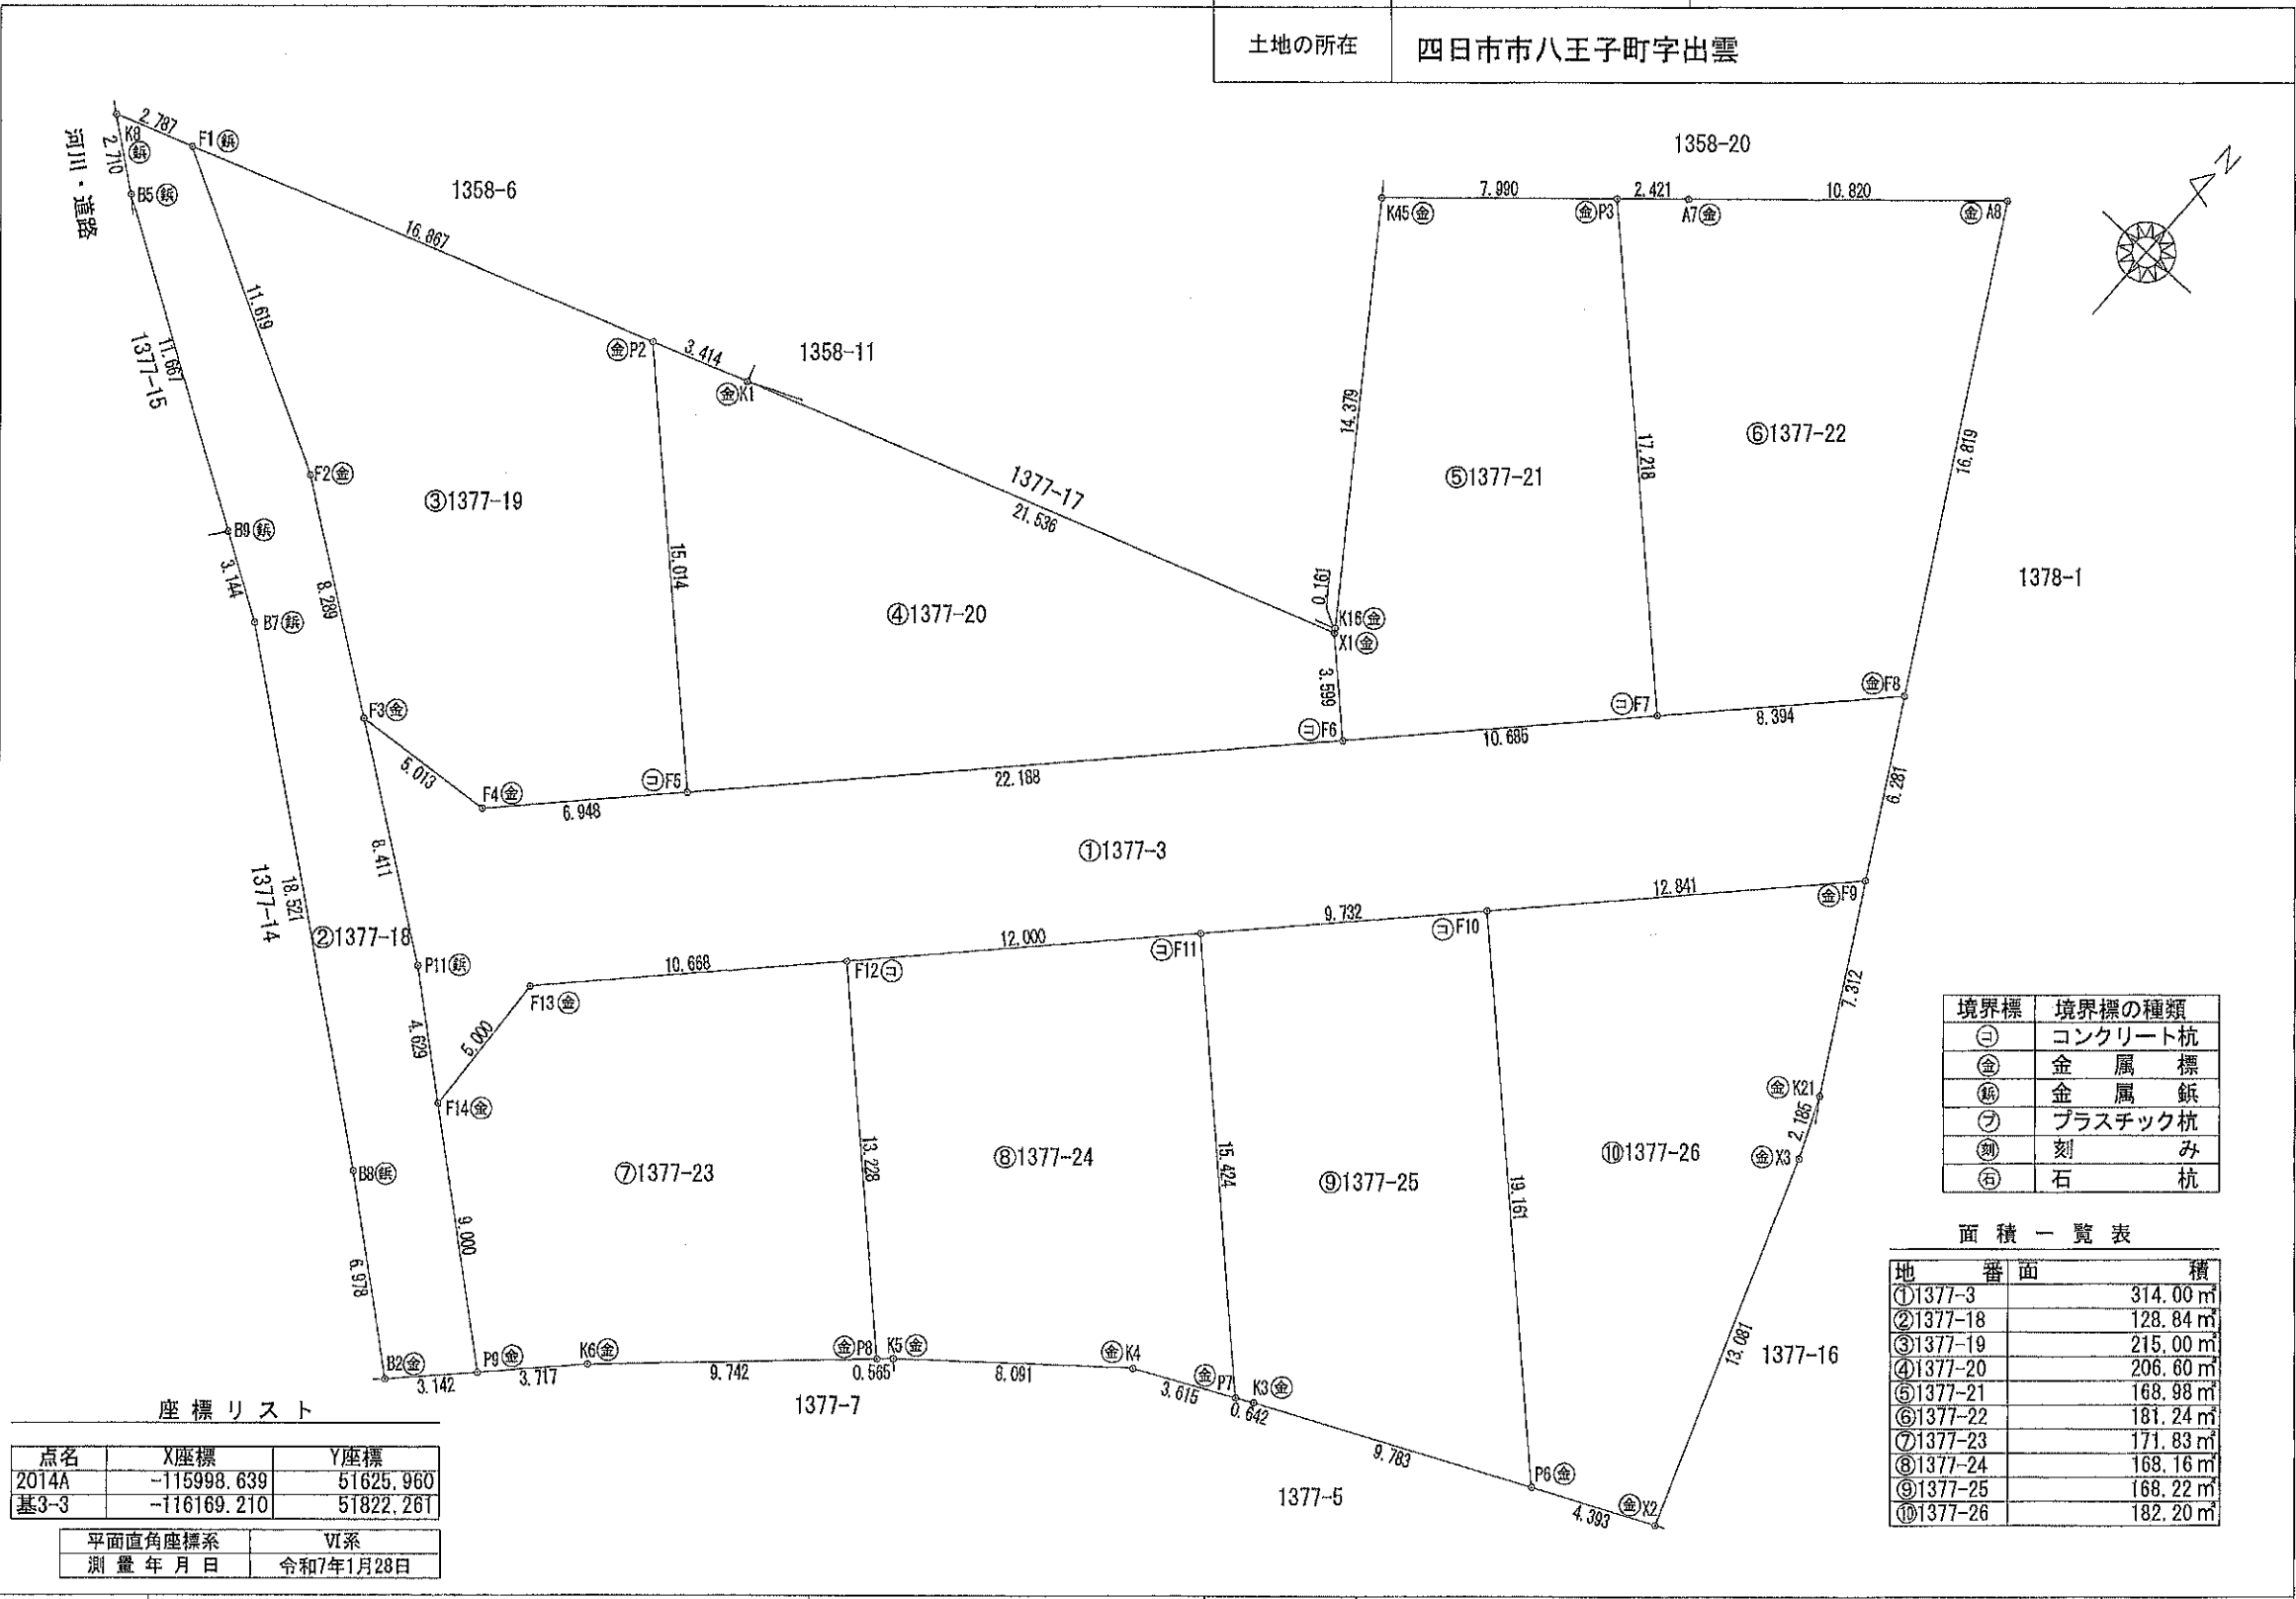

境界標	境界標の種類
⊖	コンクリート杭
⊕	金属標
⊗	金属鉋
⦶	プラスチック杭
⊙	刻み
⊕	石杭

地番	面積
①1377-3	314.00 m <sup>2</sup>
②1377-18	128.84 m <sup>2</sup>
③1377-19	215.00 m <sup>2</sup>
④1377-20	206.60 m <sup>2</sup>
⑤1377-21	168.98 m <sup>2</sup>
⑥1377-22	181.24 m <sup>2</sup>
⑦1377-23	171.83 m <sup>2</sup>
⑧1377-24	168.16 m <sup>2</sup>
⑨1377-25	168.22 m <sup>2</sup>
⑩1377-26	182.20 m <sup>2</sup>

座標リスト

点名	X座標	Y座標
2014A	-115998.639	51625.960
基3-3	-116169.210	51822.261

平面直角座標系 VI系  
 測量年月日 令和7年1月28日

作製者 四日市市久保田一丁目6番47号  
 土地家屋調査士 岡本 博 人  
 (令和7年1月28日作成)

申請人 ファーストホーム株式会社  
 代表取締役 野呂新吾

縮尺 1/250

地番 1377-3、1377-18~-26

地積測量図

2/2

土地の所在 四日市市八王子町字出雲

座標求積表

地番 ①1377-3			
測点	Xn	Yn	(Xn+1 - Xn-1)Yn
F3	-115916.334	51539.975	-274965.766625
P11	-115921.195	51546.839	-401704.516327
F14	-115924.127	51550.421	106193.867260
F13	-115919.135	51550.135	656336.318820
F12	-115911.395	51557.477	847914.266742
F11	-115902.689	51565.736	813036.959512
F10	-115895.628	51572.433	844756.452540
F9	-115886.309	51581.267	761442.663454
F8	-115880.866	51578.132	-33525.785800
F7	-115886.959	51572.359	-714174.027432
F6	-115894.714	51565.009	-1230186.419713
F5	-115910.816	51549.744	-1090070.886624
F4	-115915.860	51544.966	-284425.122388
			倍面積
			628.003419
			面積
			314.0017095
			地積
			314.00 m <sup>2</sup>
			坪数
			94.98

地番 ②1377-18			
測点	Xn	Yn	(Xn+1 - Xn-1)Yn
K8	-115907.030	51520.317	-132716.336592
B5	-115908.678	51522.468	-398629.334916
B9	-115914.767	51532.420	-398345.606600
B7	-115916.408	51535.102	-666812.684778
B8	-115927.706	51549.778	-808506.718152
B2	-115932.092	51555.205	-109451.700215
P9	-115929.829	51557.384	410654.563560
F14	-115924.127	51550.421	445086.334914
P11	-115921.195	51546.839	401704.516327
F3	-115916.334	51539.975	497360.758750
F2	-115911.545	51533.210	527287.804720
F1	-115906.102	51522.945	232626.096675
			倍面積
			257.693693
			面積
			128.8468465
			地積
			128.84 m <sup>2</sup>
			坪数
			38.97

地番 ③1377-19			
測点	Xn	Yn	(Xn+1 - Xn-1)Yn
F1	-115906.102	51522.945	-569843.771700
F2	-115911.545	51533.210	-527287.804720
F3	-115916.334	51539.975	-222394.992125
F4	-115915.860	51544.966	284425.122388
F5	-115910.816	51549.744	792577.314000
P2	-115900.485	51538.849	242954.134186
			倍面積
			430.002029
			面積
			215.0010145
			地積
			215.00 m <sup>2</sup>
			坪数
			65.03

地番 ④1377-20			
測点	Xn	Yn	(Xn+1 - Xn-1)Yn
P2	-115900.485	51538.849	-591047.520332
F5	-115910.816	51549.744	297493.572624
F6	-115894.714	51565.009	957974.737202
X1	-115892.238	51562.397	-238940.147698
K1	-115899.348	51542.068	-425067.434796
			倍面積
			413.207000
			面積
			206.6035000
			地積
			206.60 m <sup>2</sup>
			坪数
			62.49

地番 ⑤1377-21			
測点	Xn	Yn	(Xn+1 - Xn-1)Yn
K45	-115880.435	51553.905	-876158.615475
K16	-115892.107	51562.303	-608589.862309
X1	-115892.238	51562.397	-134423.168979
F6	-115894.714	51565.009	272211.682511
F7	-115886.959	51572.359	1010921.381118
P3	-115875.112	51559.864	336376.552736
			倍面積
			337.969602
			面積
			168.9848010
			地積
			168.98 m <sup>2</sup>
			坪数
			51.11

地番 ⑥1377-22			
測点	Xn	Yn	(Xn+1 - Xn-1)Yn
P3	-115875.112	51559.864	-693995.769440
F7	-115886.959	51572.359	-296747.353686
F8	-115880.866	51578.132	1066016.832176
A8	-115866.291	51569.739	379914.267213
A7	-115873.499	51561.670	-454825.491070
			倍面積
			362.485193
			面積
			181.2425965
			地積
			181.24 m <sup>2</sup>
			坪数
			54.82

地番 ⑦1377-23			
測点	Xn	Yn	(Xn+1 - Xn-1)Yn
F14	-115924.127	51550.421	-551280.202174
P9	-115929.829	51557.384	-155961.086600
K6	-115927.152	51559.963	481209.134679
P8	-115920.496	51567.076	812542.416532
F12	-115911.395	51557.477	70169.726197
F13	-115919.135	51550.135	-656336.318820
			倍面積
			343.669814
			面積
			171.8349070
			地積
			171.83 m <sup>2</sup>
			坪数
			51.98

地番 ⑧1377-24			
測点	Xn	Yn	(Xn+1 - Xn-1)Yn
F12	-115911.395	51557.477	-918083.992939
P8	-115920.496	51567.076	-449407.067340
K5	-115920.110	51567.489	287334.048708
K4	-115914.924	51573.699	351165.316491
P7	-115913.301	51576.929	631043.726315
F11	-115902.689	51565.736	98284.292816
			倍面積
			336.324051
			面積
			168.1620255
			地積
			168.16 m <sup>2</sup>
			坪数
			50.86

地番 ⑨1377-25			
測点	Xn	Yn	(Xn+1 - Xn-1)Yn
F11	-115902.689	51565.736	-911321.252328
P7	-115913.301	51576.929	-532480.214996
K3	-115913.013	51577.503	231582.988470
P6	-115908.811	51586.338	896828.486130
F10	-115895.628	51572.433	315726.434826
			倍面積
			336.442102
			面積
			168.2210510
			地積
			168.22 m <sup>2</sup>
			坪数
			50.88

地番 ⑩1377-26			
測点	Xn	Yn	(Xn+1 - Xn-1)Yn
F10	-115895.628	51572.433	-1160482.887366
P6	-115908.811	51586.338	-582770.860386
X2	-115906.925	51590.306	730518.732960
X3	-115894.651	51585.782	736644.966960
K21	-115892.645	51584.916	430321.369272
F9	-115886.309	51581.267	-153866.919461
			倍面積
			364.401979
			面積
			182.2009895
			地積
			182.20 m <sup>2</sup>
			坪数
			55.11

合計 1905.0994410

作製者 四日市市久保田一丁目6番47号  
土地家屋調査士 岡本博人  
(令和7年1月28日作成)

申請人 ファーストホーム株式会社  
代表取締役 野呂新吾  
縮尺 1